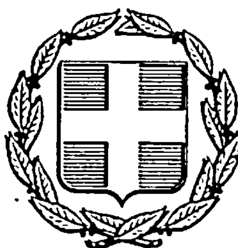


ΕΦΗΜΕΡΙΣ ΤΗΣ ΚΥΒΕΡΝΗΣΕΩΣ
ΤΗΣ ΕΛΛΗΝΙΚΗΣ ΔΗΜΟΚΡΑΤΙΑΣ

ΑΘΗΝΑ
7 ΝΟΕΜΒΡΙΟΥ 1985

ΤΕΥΧΟΣ ΤΕΤΑΡΤΟ

ΑΡΙΘΜΟΣ ΦΥΛΛΟΥ
582

ΠΕΡΙΕΧΟΜΕΝΑ

ΠΟΛΕΟΔΟΜΙΑ

ΑΠΟΦΑΣΕΙΣ

ΠΟΛΕΟΔΟΜΙΑ

ΑΠΟΦΑΣΕΙΣ

Αριθ. 399582/403 (1)

Τροποποίηση Ρ.Σ. Δήμου Δραπετσώνας

Ο ΝΟΜΑΡΧΗΣ ΑΤΤΙΚΗΣ

Δ/ΣΜΑ ΠΕΙΡΑΙΑ

Έχοντας υπόψη :

1. Το Ν.Δ. της 17/7/16.8.1923
2. Την παρ. 2 του άρθρου 4 του Ν 622/1977
3. Το Π.Δ. 443/2.11.83 (ΦΕΚ 165/Α/83)
4. Το Ν.Δ. 1147/72 «περί Διοικήσεως Μείζονος Πρωτευούσης».
5. Την εγκύκλιο με αρ. Α7/131/17.12.72
6. Το Π.Δ. 910/77 «περί οργανισμού ΥΔΕ»
7. Τον Ν. 1032/80 περί Υ.Χ.Ο.Π.
8. Τους Ν. 1232/82 και 1235/82.
9. Την Υπουργική απόφαση 7524/1151/83 ΦΕΚ 767/Β/83.
10. Τις με αρ. 3/85 και 41/85 αποφάσεις του Δ.Σ. του Δήμου Δραπετσώνας
11. Την με αρ. 22/85 γνωμοδότηση του Ν.Σ.Χ.Ο.Π.,

Αποφασίζουμε :

Εγκρίνουμε την τροποποίηση του ρυμοτομικού σχεδίου Δ. Δραπετσώνας με το χαρακτηρισμό σε πεζόδρομο οδού δυτικής της οδού Δογάνης μεταξύ των οδών Σωκράτους Κορίνθου και Αριστοτέλους όπως φαίνεται στο συνημμένο τοπογραφικό διάγραμμα


Η απόφαση αυτή να δημοσιευθεί στην Εφημερίδα της Κυβερνήσεως.

Πειραιάς, 21 Μαρτίου 1985

Ο Νομάρχης Πειραιά

Α. ΦΟΥΡΑΣ

ΤΡΟΠΟΠΟΙΙΣΗ ΡΥΜΟΤΟΜΙΚΟΥ ΔΗΜΟΥ ΔΡΑΠΕΤΩΝΑΣ ΚΛΙΜΑΞ 1:500

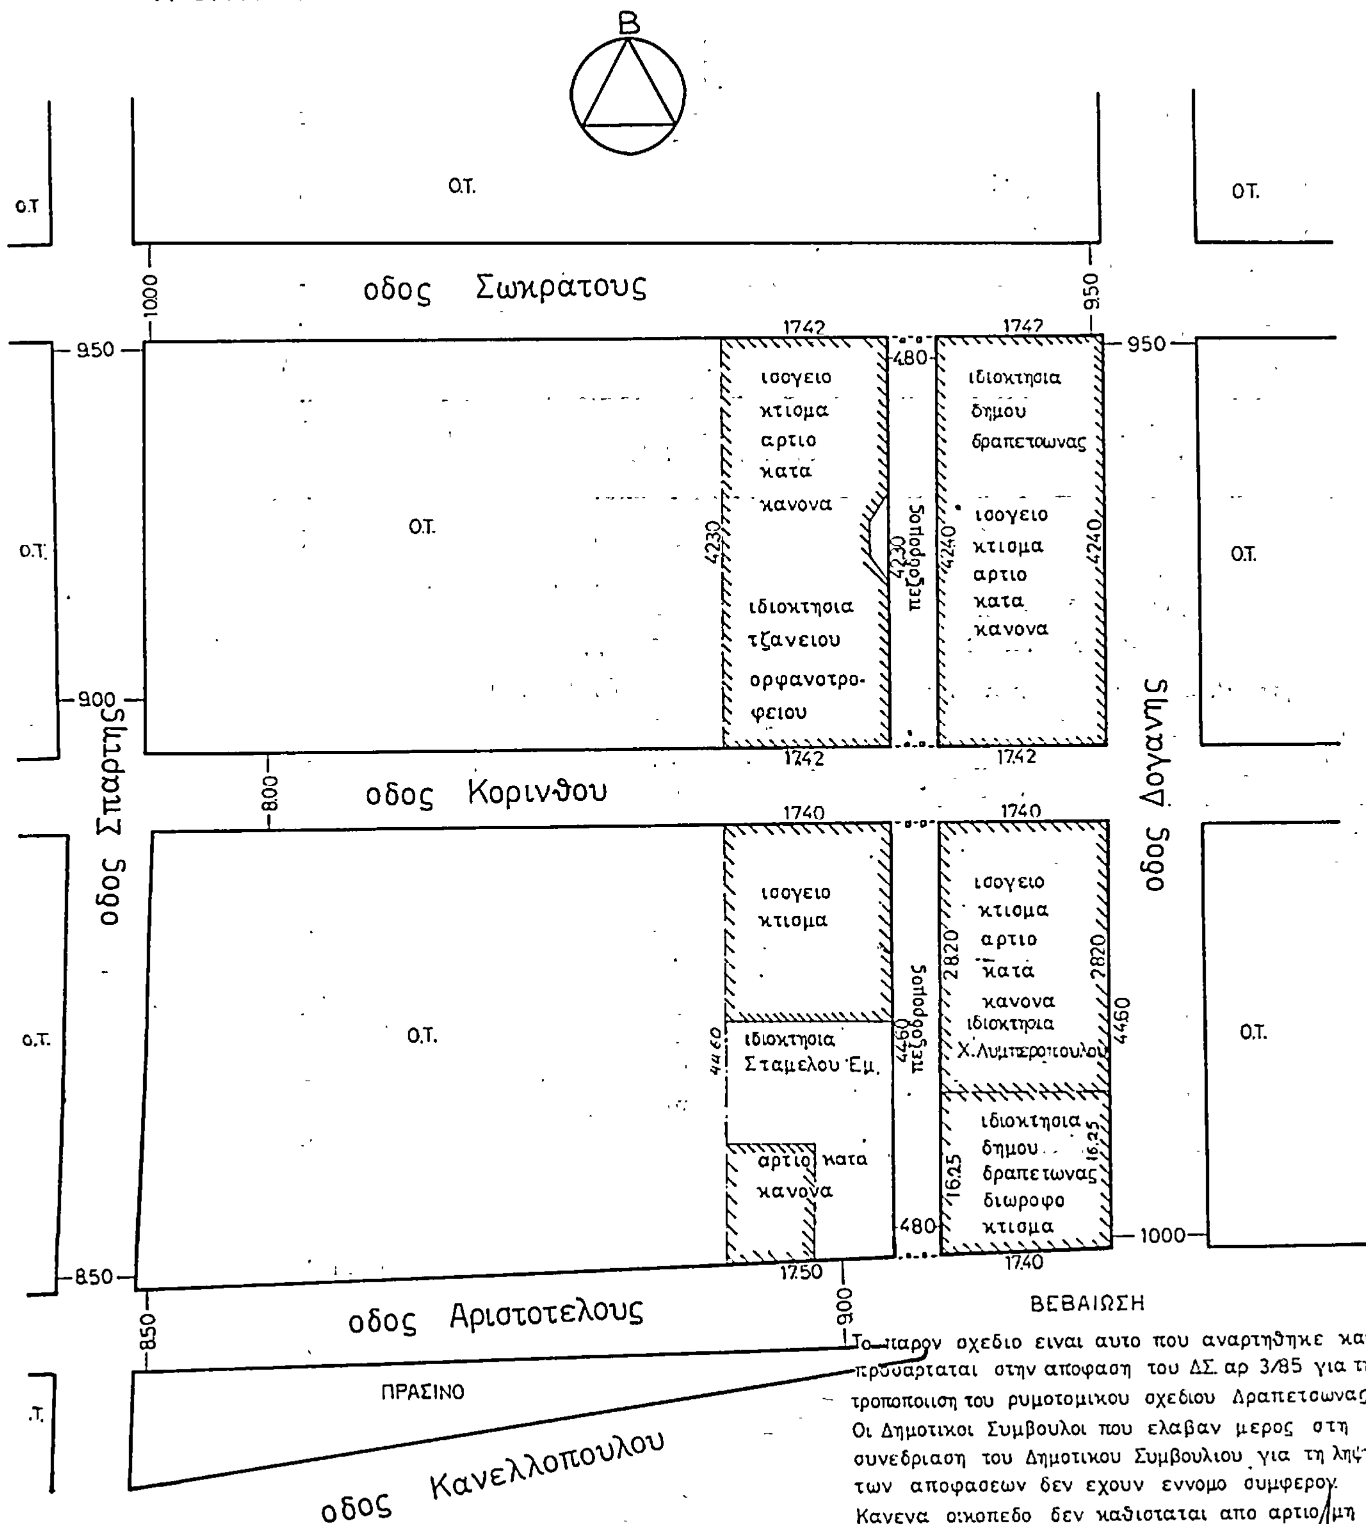

ΒΕΒΑΙΩΣΗ

Το παρον σχεδιο ειναι αυτο που αναρτηθηκε και προσαρταται στην αποφαση του ΔΣ. αρ 3/85 για την τροποποιιση του ρυμοτομικου σχεδιου Δραπετσωνας
Οι Δημοτικοι Συμβουλοι που ελαβαν μερος στη συνεδριαση του Δημοτικου Συμβουλιου για τη ληψη των αποφασεων δεν εχουν εννομο συμφερον.
Κανενα οικοπεδο δεν καθισταται απο αρτιο μη αρτιο

Ο Δημαρχος
Χατζοπουλος Νικος

ΝΟΜΑΡΧΙΑ ΑΤΤΙΚΗΣ
Δ/ΝΣΗ ΠΕΙΡΑΙΩΣ
ΔΙ/ΣΗ ΠΟΛΕΟΔΟΜΙΑΣ
Αρ. Πρωτ. 39952, 403/21-3-85
Σχετικό την Απόφαση
Τροποποίησης Ρ.Σ.
Δήμου Δραπετσώνας.
ΠΕΙΡΑΙΑ 6/8/1985
Ο ΠΡΟΪΣΤ. Δ.Π.Δ.Π.
Τ.Υ.Σ.

ΑΚΡΙΒΕΣ ΑΝΤΙΓΡΑΦΟ
12/8-85

Αριθ. 9041 (2)

Αναγνώριση οδού στο Ο.Τ. 24 σχεδίου πόλης Χαλκίδας.

Ο ΝΟΜΑΡΧΗΣ ΕΥΒΟΙΑΣ

Έχοντας υπόψη:

1. Τις διατάξεις του από 17.7.1923 Ν.Δ. «περί σχεδίων πόλεων κ.λ.π.

2. Το Ν. 3200/55 όπως έχει συμπληρωθεί και τροποποιηθεί μεταγενέστερα.

3. Την με αριθμ. 8.439/29.7.85 εισήγηση Τ.Π. και Π.Ε. προς το Σ.Χ.Ο.Π. Ευβοίας.

4. Την 138/31.7.85 γνωμοδόδότηση του Σ.Χ.Ο.Π. Ευβοίας (Πρακτικό 43ο, 1ο θέμα της 31.7.1985 συνεδρίασης).

5. Την από 15.7.1985 με αριθμ. 8.439/15.7.1985 αίτηση Δημητρίου Δ. Σπύρου.

6. Τους τίτλους ιδιοκτησίας 26024/1915 συμβολαιογράφου Γ. Αποστολίδη, 1228/1935 συμβολαιογράφου Γ. Φωτόπουλου, 13602/1947 συμβολαιογράφου Ν. Αποστολίδου και 22527/1957 συμβολαιογράφου Ι. Ανασασίου από τους οποίους προκύπτει ότι η πάροδος Φριζή στο Ο.Τ. 24 σχεδίου πόλης Χαλκίδας εμπρός από τις ιδιοκτησίες Δ. Σπύρου, Γκίκα, Δαγριτζίκου κ.λ.π. προϋπάρχει του 1923.

7. Το από 22.7.1932 ρυμοτομικό σχέδιο Χαλκίδας στο οποίο φαίνεται η παραπάνω πάροδος, αποφασίζουμε:


Αναγνωρίζουμε ότι η πάροδος Φριζή με στοιχεία 1, 2,3 4,5,6,Ζ στο Ο.Τ. 24 σχεδίου πόλης Χαλκίδας εμπρός από τις ιδιοκτησίες Δ. Σπύρου, Γκίκα, Δεγριτζίκου κ.λ.π. προϋπάρχει του 1932 και τη χαρακτηρίζουμε ως διατηρητέα με τα παραπάνω στοιχεία.

Η πάροδος αυτή φαίνεται στο από Ιουλίου 1985 τοπογραφικό διάγραμμα με κλίμακα 1:200 της Υπομηχανικού Αμαλίας Χαραλάμπους.

Η απόφαση αυτή με ισχύ από την ημέρας κοινοποίησης της στους ενδιαφερόμενους να δημοσιευθεί στην εφημερίδα της Κυβερνήσεως.

Χαλκίδα, 31 Ιουλίου 1985

Ο Νομάρχης
ΕΥΤΥΧΗΣ ΚΟΝΤΟΜΑΡΗΣ

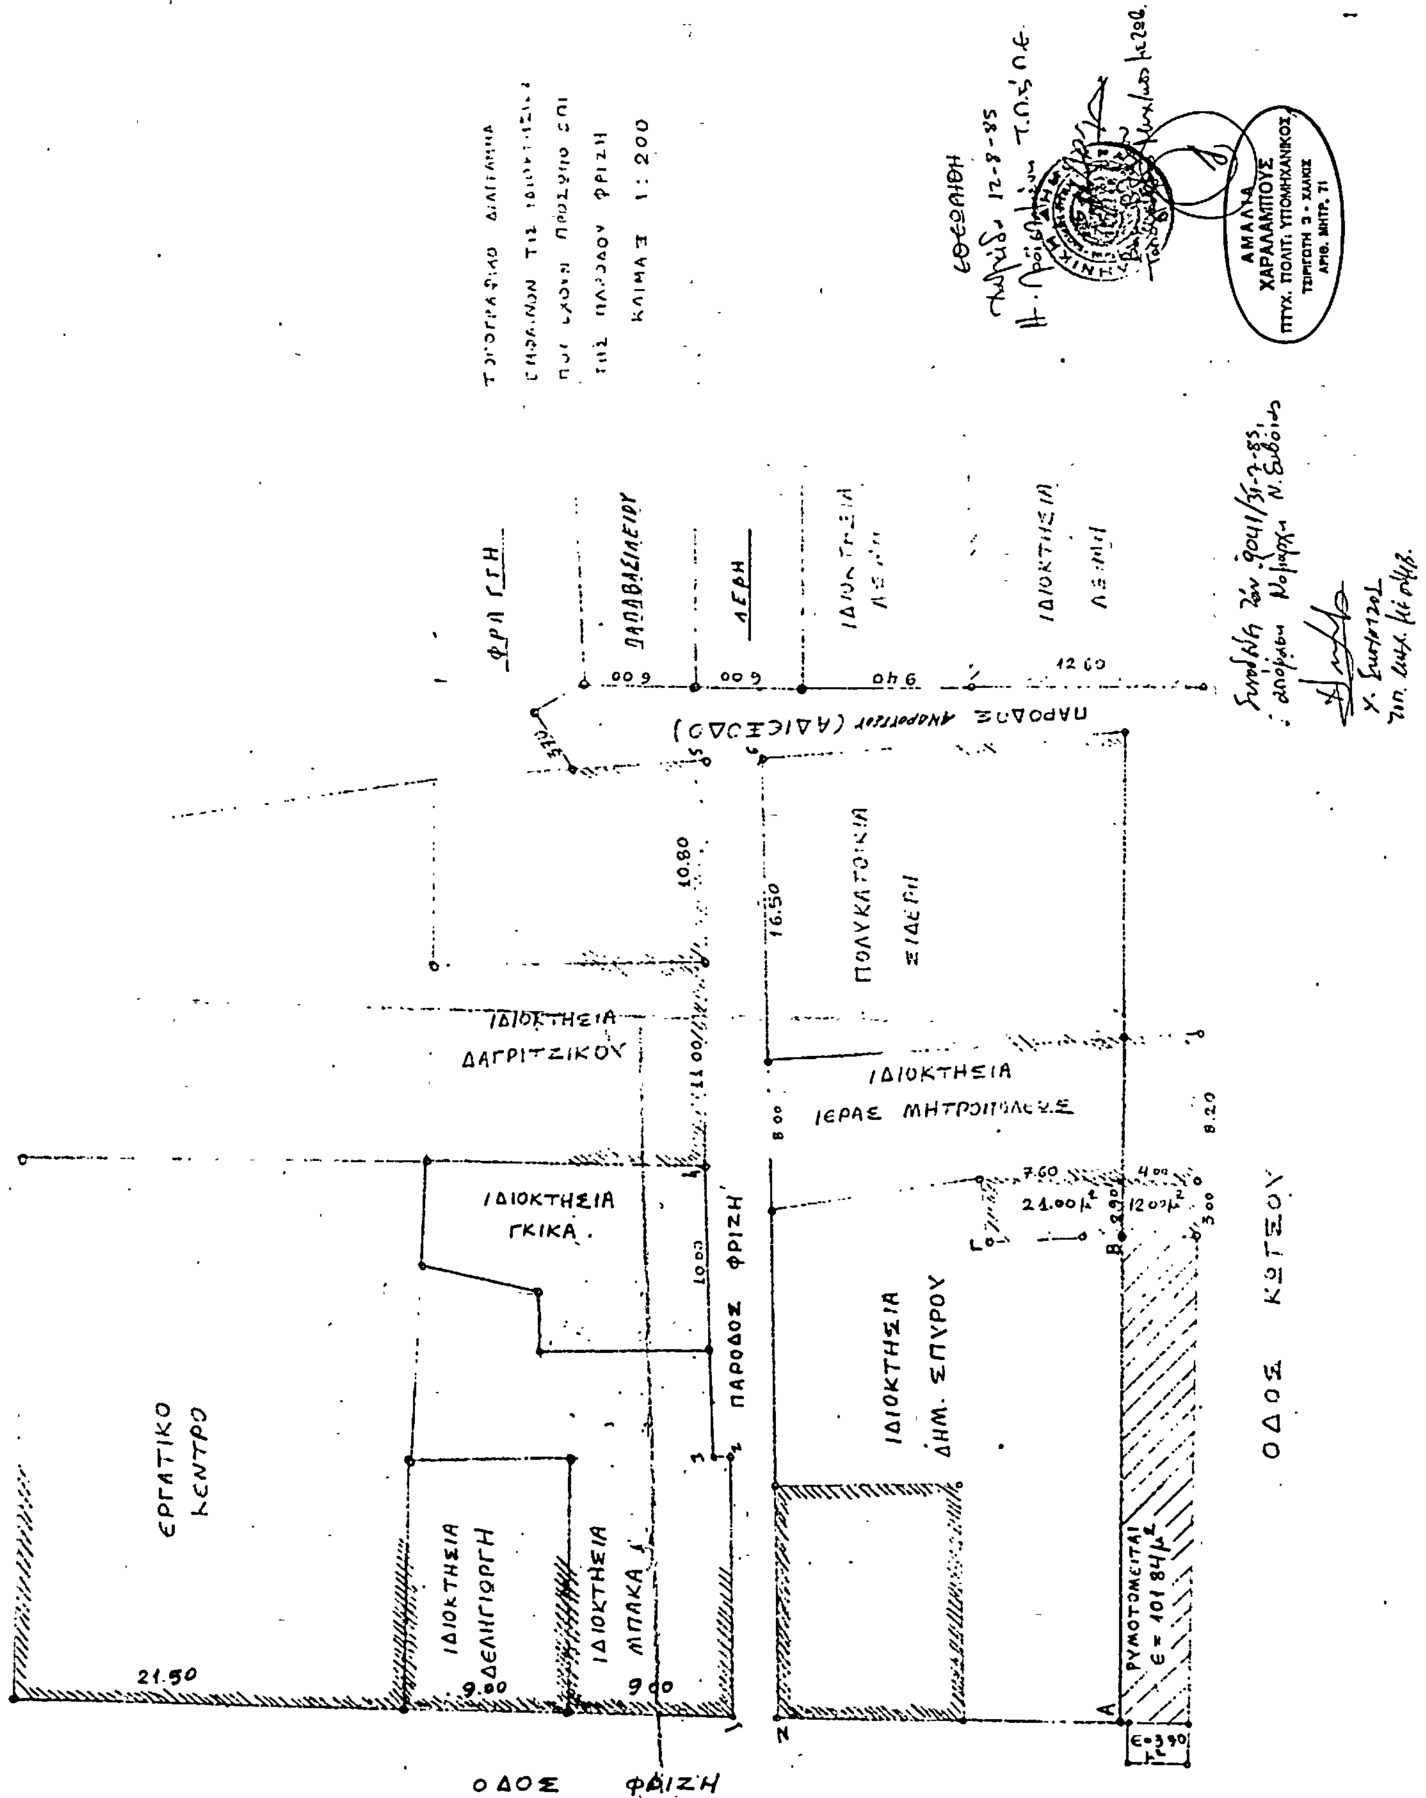
ΚΛΙΜΑΞ 1:200
ΕΘΕΩΡΗΘΗ
12-8-85
ΑΜΑΛΙΑ ΧΑΡΑΛΑΜΠΟΥΣ
ΠΤΥΧ. ΠΟΛΙΤ. ΥΠΟΜΗΧΑΝΙΚΟΣ
ΦΡΙΖΗ
ΠΑΠΑΒΑΣΙΛΕΙΟΥ
ΛΕΒΗ
ΙΔΙΟΚΤΗΣΙΑ ΛΕΒΗ
ΠΑΡΟΔΟΣ ΑΝΩΝΥΜΟΥ (ΑΔΙΕΞΟΔΟ)
ΠΟΛΥΚΑΤΟΙΚΙΑ ΣΙΔΕΡΗ
ΙΔΙΟΚΤΗΣΙΑ ΔΑΓΡΙΤΖΙΚΟΥ
ΙΔΙΟΚΤΗΣΙΑ ΙΕΡΑΣ ΜΗΤΡΟΠΟΛΕΩΣ
ΙΔΙΟΚΤΗΣΙΑ ΓΚΙΚΑ
ΠΑΡΟΔΟΣ ΦΡΙΖΗ
ΙΔΙΟΚΤΗΣΙΑ ΔΗΜ. ΣΠΥΡΟΥ
ΟΔΟΣ ΚΩΤΣΟΥ
ΕΡΓΑΤΙΚΟ ΚΕΝΤΡΟ
ΙΔΙΟΚΤΗΣΙΑ ΔΕΛΗΓΙΩΡΓΗ
ΙΔΙΟΚΤΗΣΙΑ ΜΠΑΚΑ
ΡΥΜΟΤΟΜΕΙΤΑΙ Ε = 101.84μ²
ΟΔΟΣ ΦΡΙΖΗ
21.50
9.00
10.80
16.50
11.00
12.00
9.40

Αριθ. 2803 (3)

Αναγνώριση και διατήρηση οδού προϋφιστάμενης του έτους 1923 στα Ο.Τ. 89 και 110 του εγκεκριμένου ρυμοτομικού σχεδίου Σπάρτης.

Ο ΝΟΜΑΡΧΗΣ ΛΑΚΩΝΙΑΣ

Έχοντας υπόψη :

1. Τις διατάξεις :

α) Του Ν. 1032/1980 «περί συστάσεως του Υπουργείου Χ.Ο.Π.».

β) Του Ν. 3200/55 «περί Διοικητικής Αποκεντρώσεως» όπως συμπληρώθηκε με το Ν. 3620/56.

γ) Του Ν.Δ. 712/70 (εκτελεστικού του Ν.Δ. 532/70, «περί συμπηρώσεως των διατάξεων περί Διοικητικής Αποκεντρώσεως κ.λ.π.») όπως τροποποιήθηκε και συμπληρώθηκε με τα Β.Δ. 677/71 και 198/72.

δ) Του από 17.7.1923 Ν.Δ/τος «περί σχεδίων πόλεων κ.λ.π.» και ειδικώτερα τα άρθρα.

2. Την Α9/1-8/3/από 3.8.1971 κοινή εγκύκλιο των Πρωθυπουργού Αντιπροέδρου και Υπουργού Εσωτερικών «περί οργανώσεως των Νομαρχιών».

3. Την υπ' αριθμ. Πρωτοκόλλου Οικ. Π-2494/25.685 απόφαση Νομάρχη Λακωνίας, με την οποία συστάθηκε το συμβούλιο Χ.Ο.Π. Νομού Λακωνίας.

4. Τον Οικιστικό Νόμο 1337/83 (ΦΕΚ 33Α/14.3.1983) και ειδικώτερα το άρθρο 28 που αφορά κοινόχρηστους χώρους μέσα σε εγκεκριμένα σχέδια πόλεων.

5. Την Ε. 20014/34/77 σχετικά με ιδιωτικές οδούς που προϋφίστανται του έτους 1923.

6. Το Ν. Δ/γμα 690/1948 (ΦΕΚ 133Α/8.5.1948) «περί συμπληρώσεως των περί σχεδίων πόλεων διατάξεων» και ειδικώτερα το άρθρο 3 παραγρ. 4.

7. Το Ν. 651 /77 (ΦΕΚ 207/Α/27.7.77) και ειδικώτερα το άρθρο 6.

8. Την από 10.10.1984 αίτηση των Δημοσθένη Ματάλα του Γεωργίου και Ασπασίας Ματάλα χήρα του Γεωργίου για αναγνώριση τις εν θέματι οδού.

9. Τις υπ' αριθμ. 1713/81 (τμήμα Δ') και 1906/81 (τμήμα Δ') αποφάσεις του Σ.Τ.Ε., γνωμοδοτήσεις για συναφή θέματα.

10. Την υπ' αριθμ. 28/85 απόφαση του Δημοτικού Συμβουλίου του Δήμου Σπαρτιατών (πρακτικό 4 της 27.2.1985) που γνωμοδοτεί υπέρ της εγκρίσεως της ανώνυμης οδού που προϋφίσταται του έτους 1923, εντός των Ο.Τ. 89 και 110 και τέμνει σχεδόν κάθετα τις οδούς Ορθίας Αρτέμιδος, Θίβρωνος και Περιμετρικής με τα στοιχεία «ΑΒΚΜΛΙΓΔΑ» με την προϋπόθεση ότι τα κτίρια που θα ανεγερθούν εκεί θα έχουν προκήπιο 2,50 μέτρων.

11. Την από 10.6.83 με αριθμόν Πρωτ. 2839/1983 βεβαίωση του Δήμου Σπαρτιατών.

12. Τα συνημμένα Τοπογραφικά διαγράμματα που υπογράφονται από τον Μηχανικό Νίκωνα Οικονομίδη τον Μάϊο του 1983.


13. Τις με αριθμό Πρωτ. Οικ. Π-2618/3.7.85 και Π-4526/18.4.85 εισηγήσεις του Τμήματος Πολεοδομίας και Πολεοδομικών Εφαρμογών Νομού Λακωνίας, με στοιχεία που αποδεικνύουν την ύπαρξή της και την ανάγκη αναγνώρισής της σαν προϋφισταμένης του 1923 (π.χ. συμβόλαια, απόσπασμα σχεδίου πόλεως).

14. Το υπ' αριθμόν 5 Πρακτικό συνεδρίασης του συμβουλίου Χ.Ο.Π. του Νομού Λακωνίας της 4/7/85 (θέμα 13ο), με το οποίο εγκρίνεται, κατά πλειοψηφία, η αναγνώριση της οδού σαν προϋφισταμένης του έτους 1923, και η διατήρηση της οδού στα Ο.Τ. 89 και 110 του εγκεκριμένου ρυμοτομικού σχεδίου Σπάρτης, αποφασίζουμε :


Την αναγνώριση σαν προϋφισταμένης του έτους 1923, της ανωνύμου οδού στα Ο.Τ. 89 και 110 του εγκεκριμένου ρυμοτομικού σχεδίου πόλεως Σπάρτης και την διατήρηση της. όπως φαίνεται στο Τοπογραφικό διάγραμμα του μηχανικού Νίκωνα Οικονομίδη με τα στοιχεία «ΑΒΚΜΛΙΓΔΑ», με πλάτος 8,50 μέτρα.


Σπάρτη 15 Ιουλίου 1985


Ο Νομάρχης
ΓΙΑΝΝΗΣ ΣΑΒΑΛΑΝΟΣ

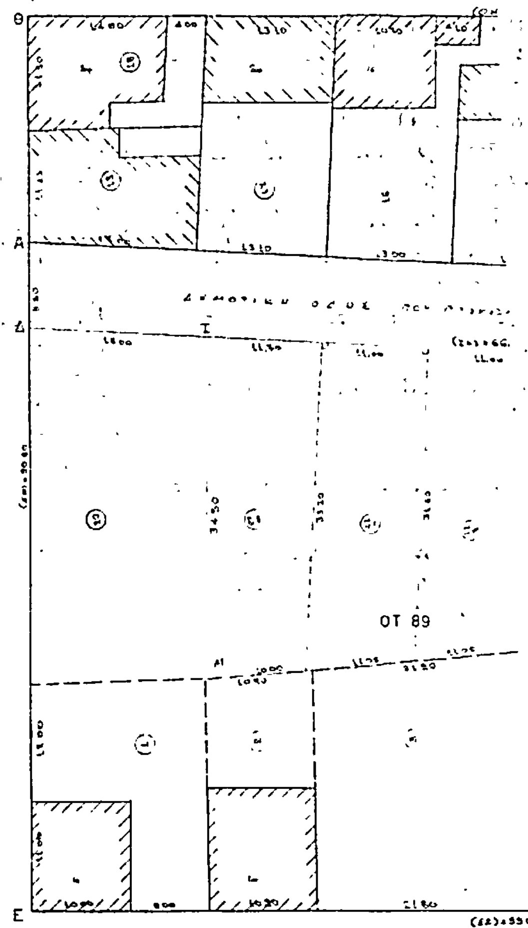

ΟΤ 91
ΟΔΟΣ ΑΘΑΝ
ΟΤ 72
ΟΔΟΣ ΟΡΘΙΑΣ ΑΡΤΕΜΙΔΟΣ
ΟΤ 89
ΟΔΟΣ ΕΥΡΩΤΑ
Ο.Τ. 88

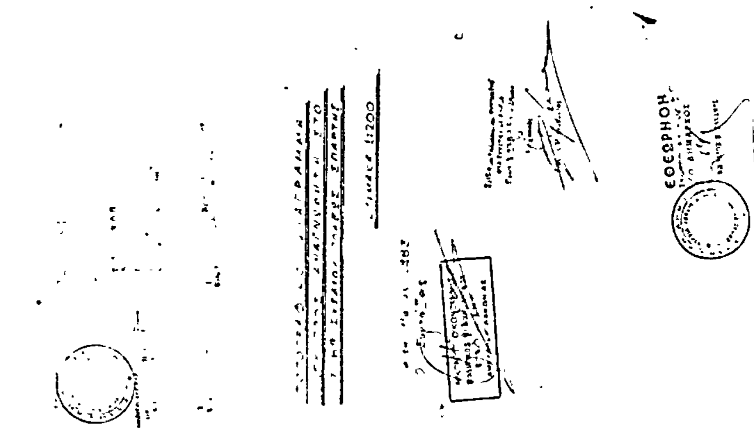

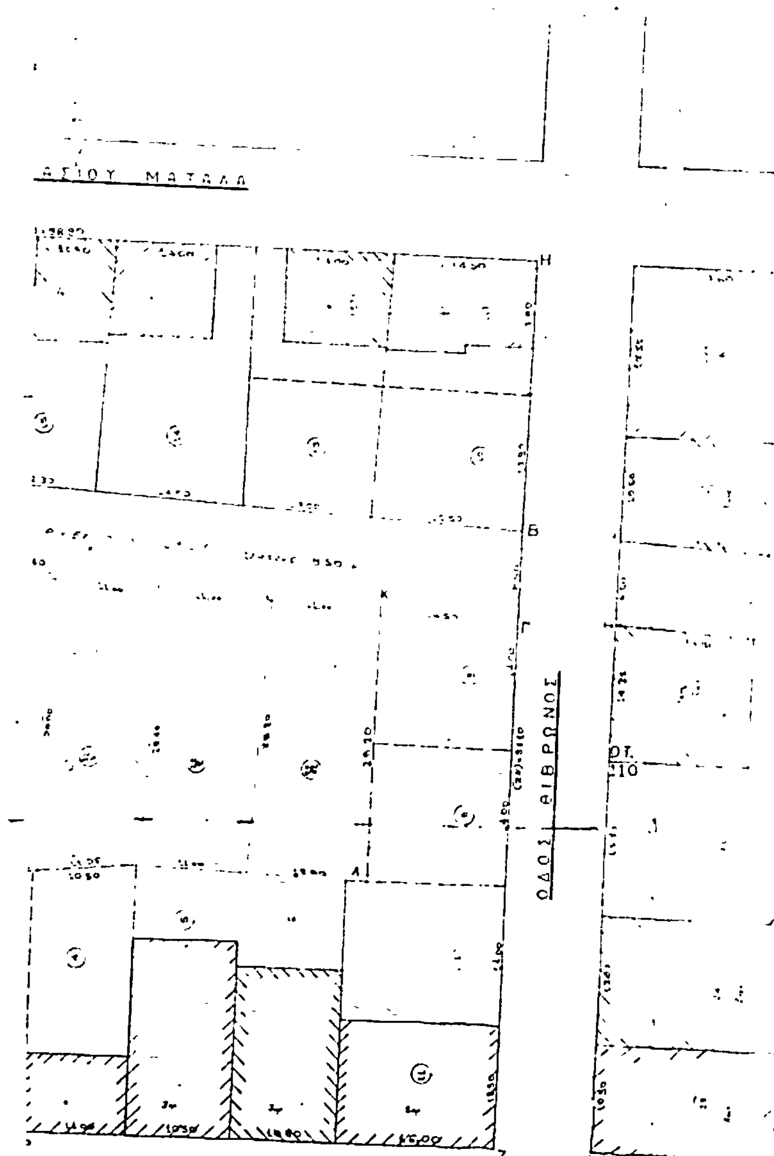
ΟΔΟΣ ΘΙΒΡΩΝΟΣ

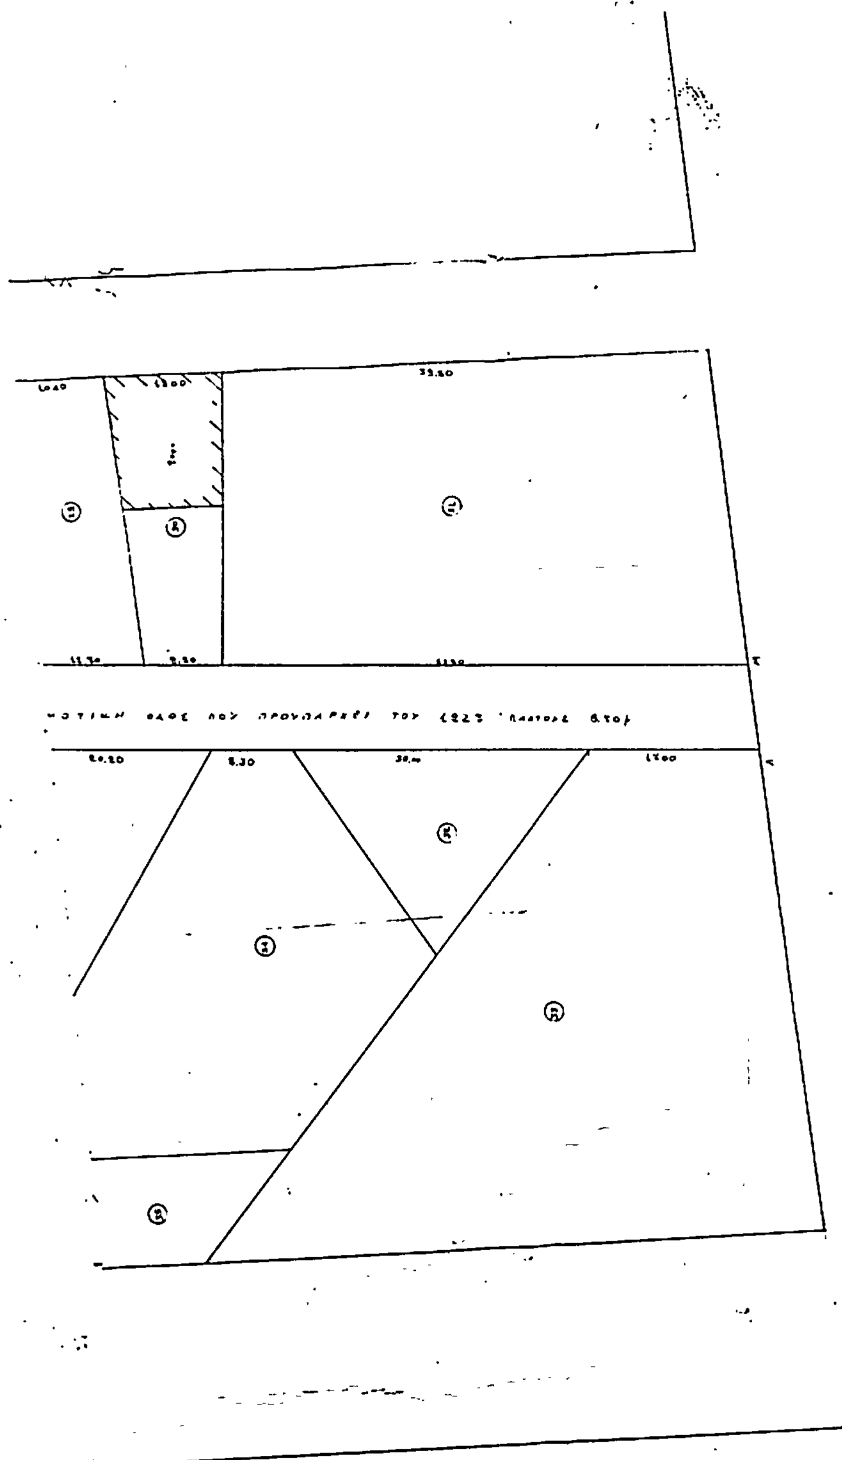

ΑΠΟ ΤΟ ΕΘΝΙΚΟ ΤΥΠΟΓΡΑΦΕΙΟ